

SÉRIE DB

Les bâtiments modulaires de la série DB répondent aux besoins spécifiques des projets industriels, municipaux et agricoles. Leur structure à arche double permet d'offrir une solution à la fois durable et économique.




Profil XP, largeur 80'




Profil XL, largeur 40'

Épaisseur des arches doubles : 16"


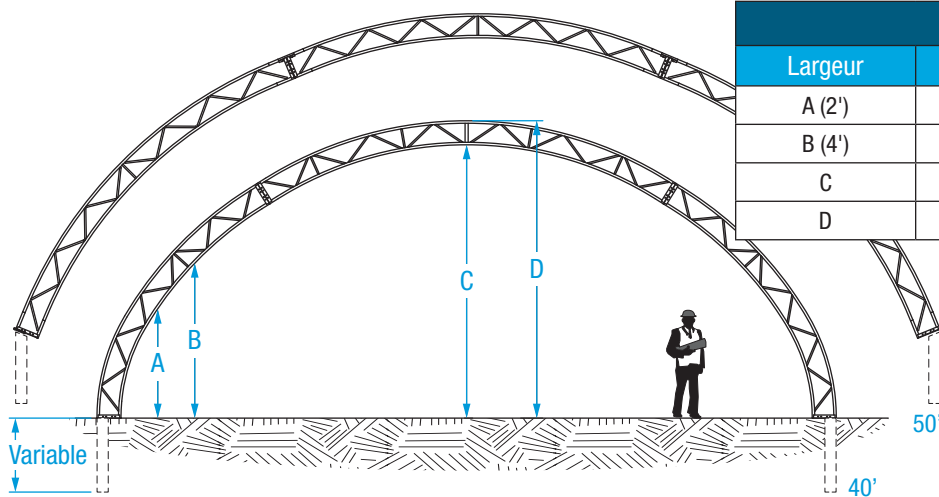


Modèle XL		
Largeur	40'	50'
A (2')	6'0"	3'8"
B (4')	8'6"	6'6"
C	14'11"	15'9"
D	16'3"	17'1"

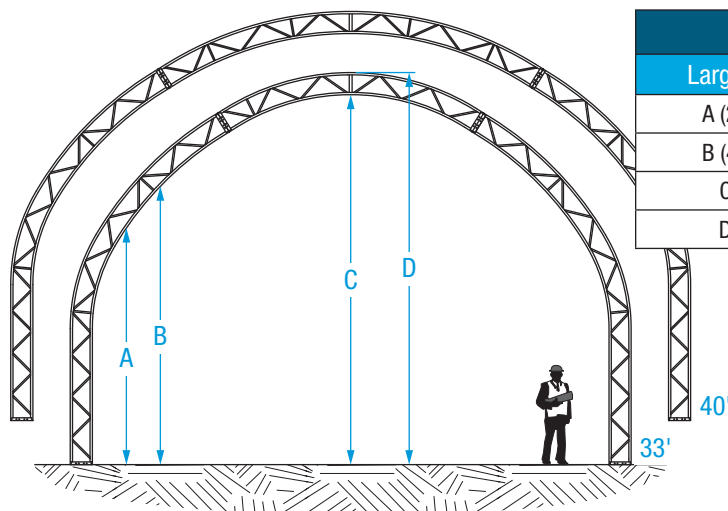


Modèle XP		
Largeur	33'	40'
A (2')	13'11"	13'11"
B (4')	16'4"	16'4"
C	21'9"	22'9"
D	23'1"	24'1"


Épaisseur des arches doubles : 24"

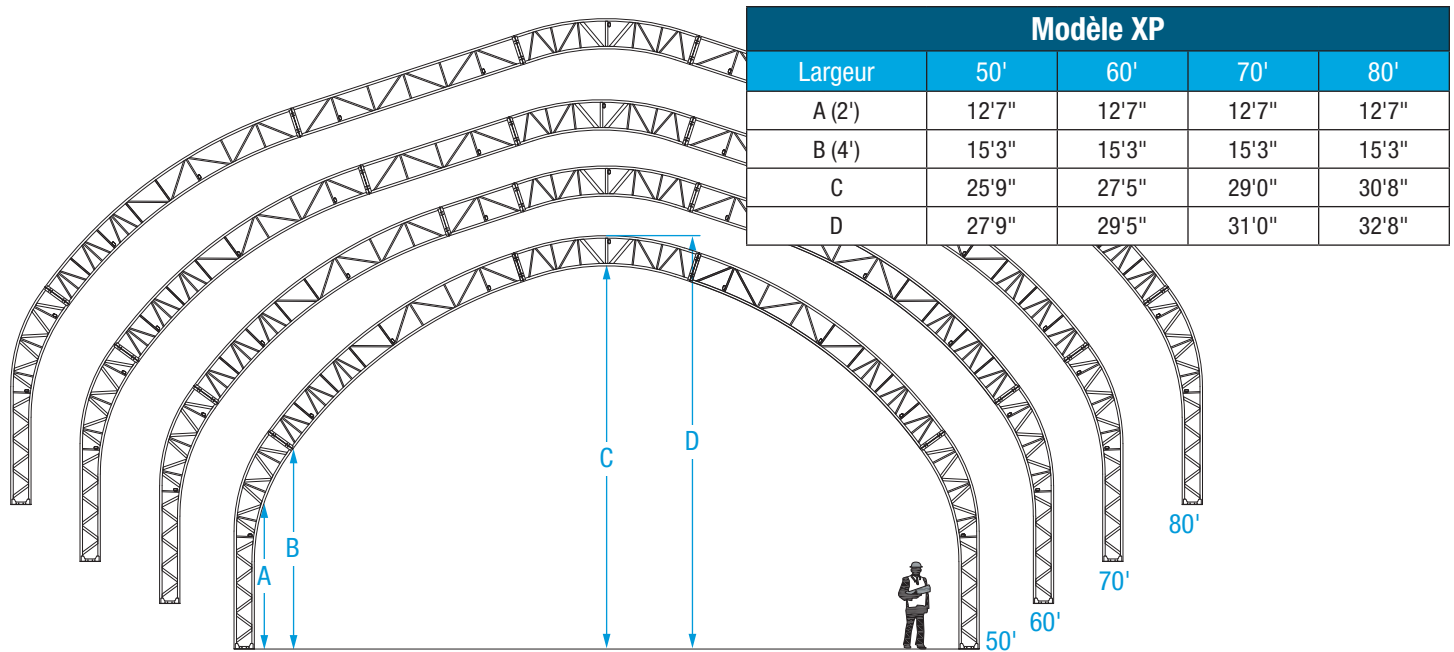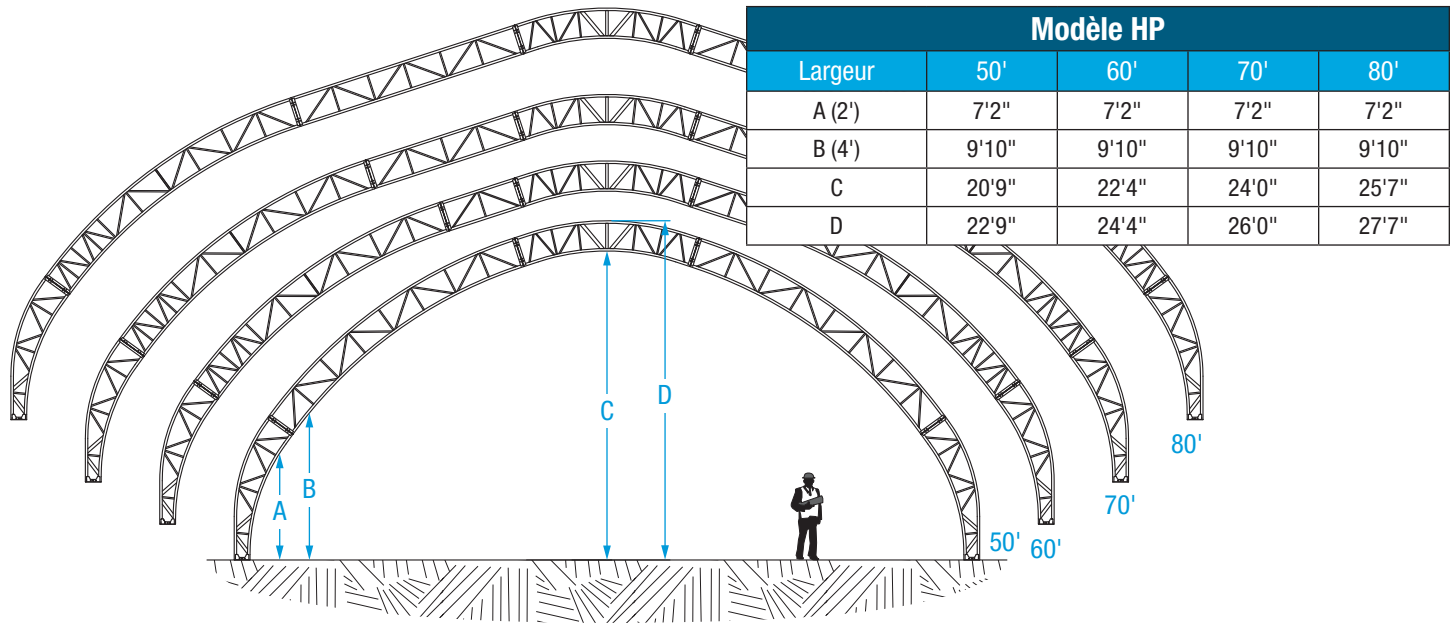


Épaisseur des arches doubles : 30"

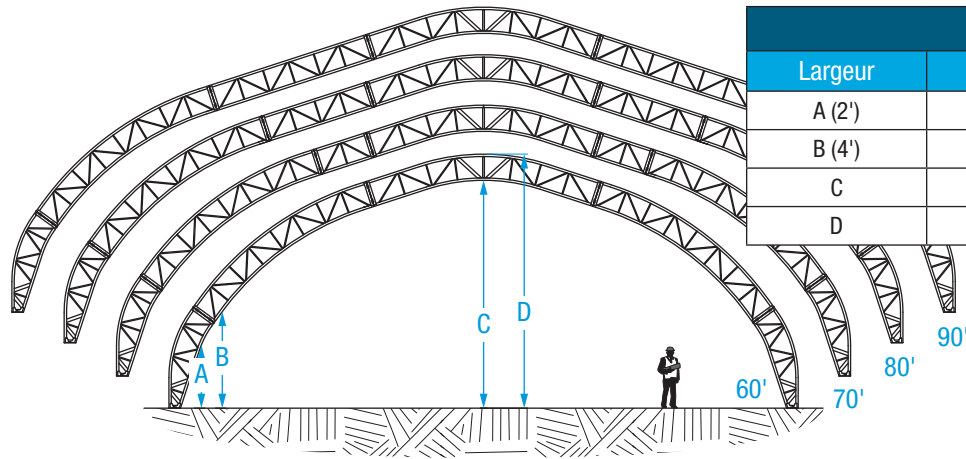

Modèle HP				
Largeur	60'	70'	80'	90'
A (2')	6'1"	6'1"	6'1"	6'1"
B (4')	9'3"	9'3"	9'3"	9'3"
C	21'9"	23'5"	25'0"	26'8"
D	24'3"	25'11"	27'6"	29'2"

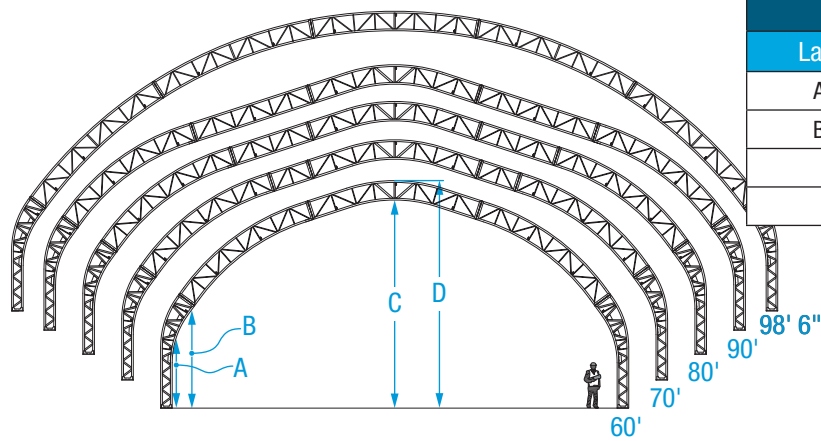

Modèle XP					
Largeur	60'	70'	80'	90'	100'
A (2')	11'9"	11'9"	11'9"	11'9"	11'9"
B (4')	14'8"	14'8"	14'8"	14'8"	14'8"
C	26'9"	28'5"	30'0"	31'8"	36'0"
D	29'3"	30'11"	32'6"	34'2"	38'6"

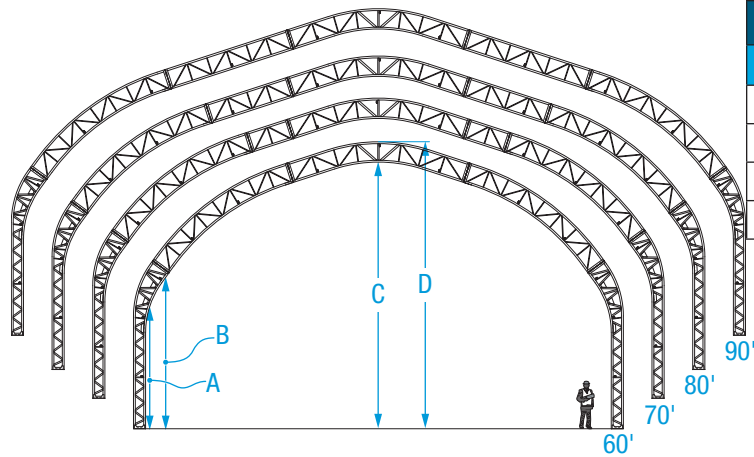

Modèle XXP				
Largeur	60'	70'	80'	90'
A (2')	17'1"	17'1"	17'1"	17'1"
B (4')	20'3"	20'3"	20'3"	20'3"
C	32'9"	34'5"	36'0"	37'8"
D	35'3"	36'11"	38'6"	40'2"




Profil XP, largeur 80'




Profil XXP, largeur 80'

Épaisseur des arches doubles : 33"

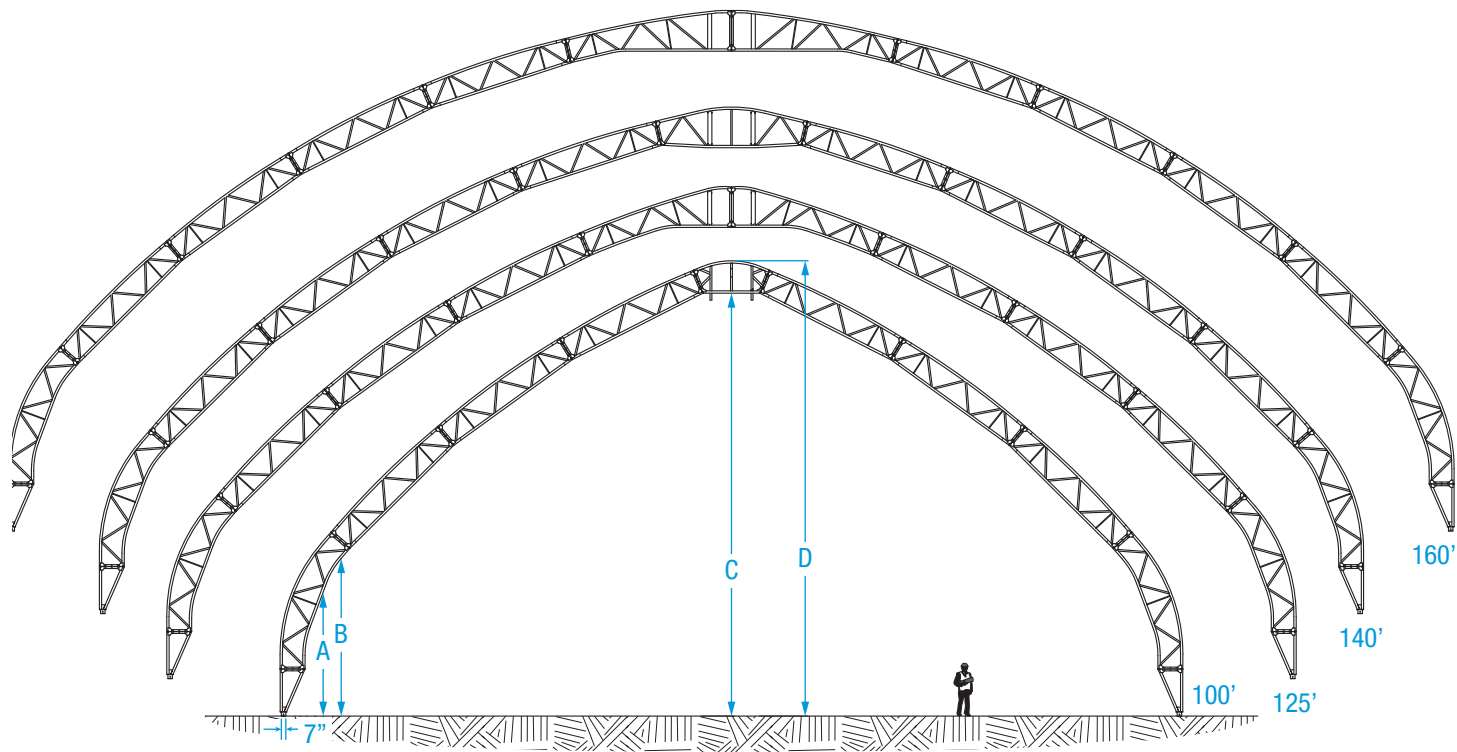

Série 100				
Largeur	100'	125'	140'	160'
A (2')	13'9"	13'9"	13'9"	13'8"
B (4')	17'6"	17'6"	17'6"	17'5"
C	46'11"	50'0"	51'8"	53'1"
D	50'6"	54'7"	56'2"	57'7"

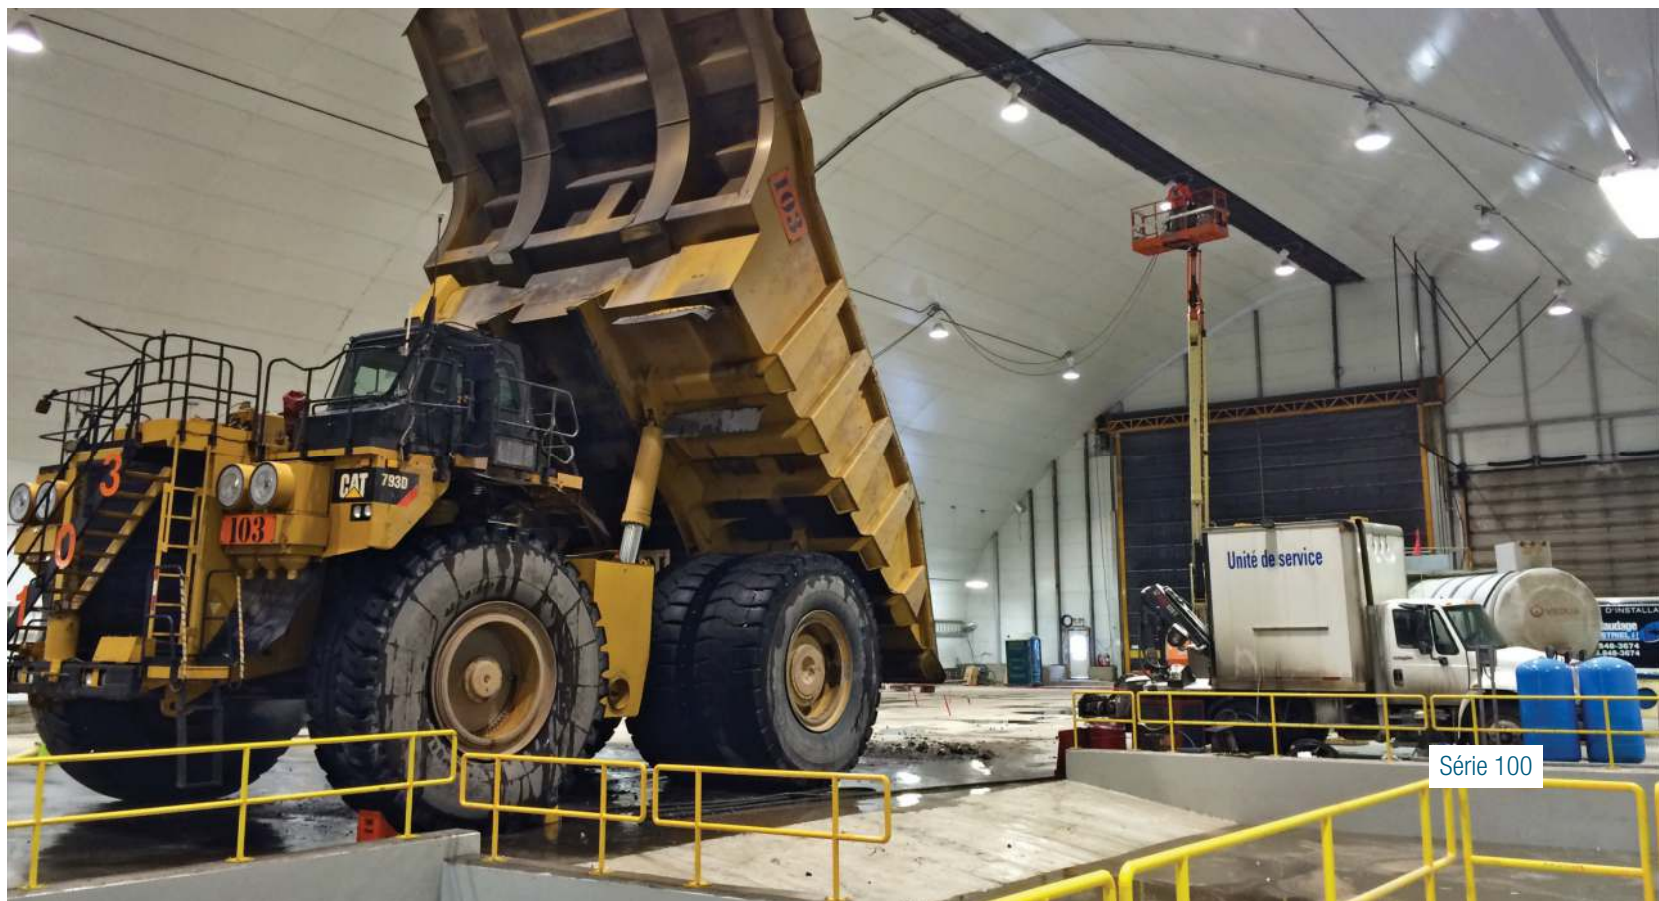

Série 100